
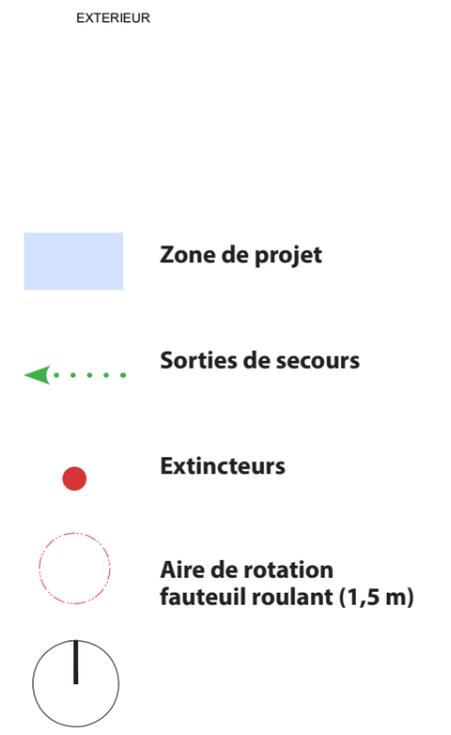
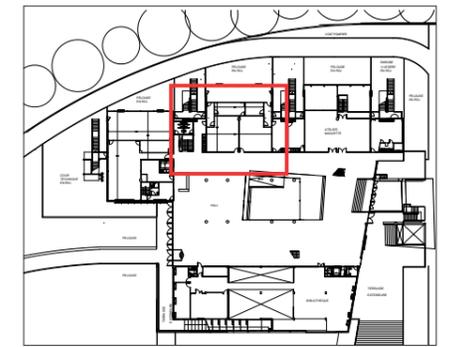


RDC : projet de déclouisonnement pour la création d'un espace colearning

École d'architecture de la ville & des territoires à Marne-la-Vallée

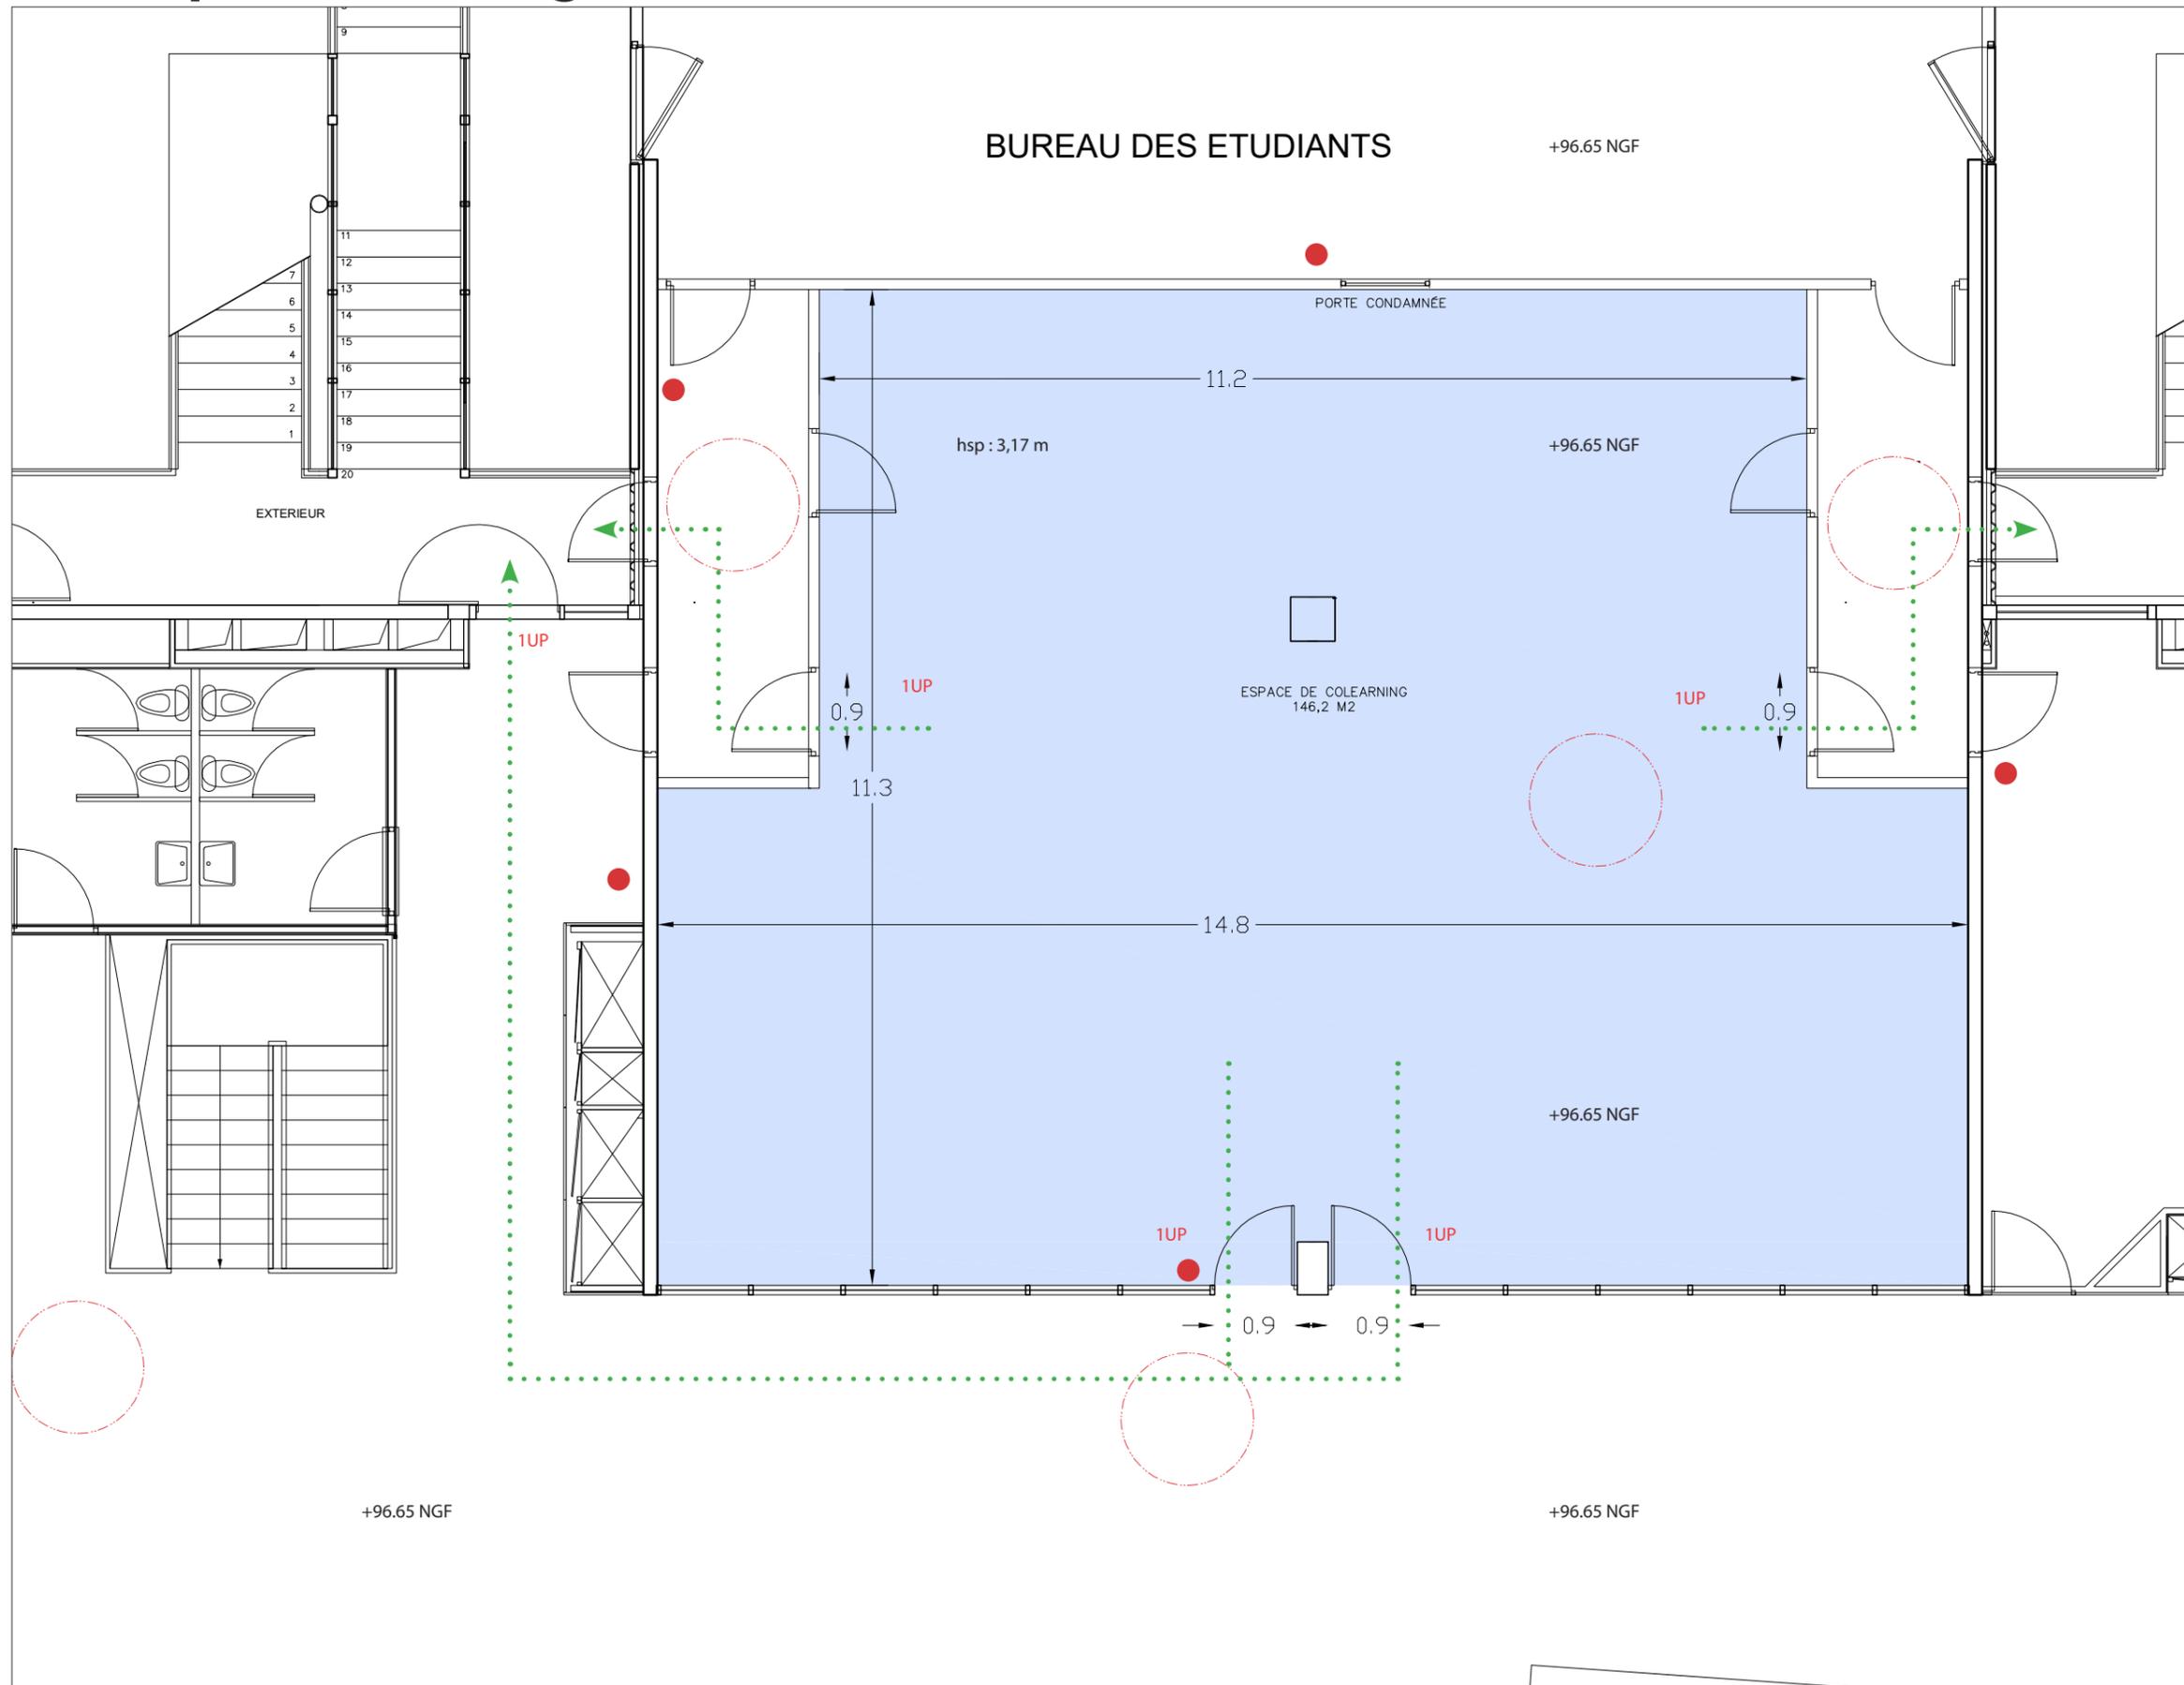

Maître d'ouvrage :
 École d'architecture de Marne-la-Vallée
 12 avenue Blaise Pascal -
 77 420 Champs-sur-Marne

Maître d'oeuvre :
 École d'architecture de Marne-la-Vallée
 12 avenue Blaise Pascal -
 77 420 Champs-sur-Marne
 01 60 95 84 05

Site : 12 avenue Blaise Pascal -
 77 420 Champs-sur-Marne

Document : Plan RDC COLEARNING
 PROJET
Echelle : 1/75
Format : A3
Date : 18/01/2018